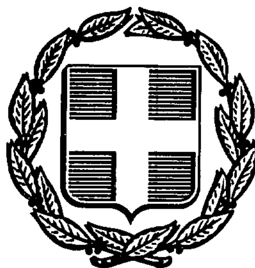


ΕΦΗΜΕΡΙΣ ΤΗΣ ΚΥΒΕΡΝΗΣΕΩΣ
ΤΗΣ ΕΛΛΗΝΙΚΗΣ ΔΗΜΟΚΡΑΤΙΑΣ

ΑΘΗΝΑ 31 ΔΕΚΕΜΒΡΙΟΥ 1986	ΤΕΥΧΟΣ ΤΕΤΑΡΤΟ	ΑΡΙΘΜΟΣ ΦΥΛΛΟΥ 1294

ΠΕΡΙΕΧΟΜΕΝΑ

ΠΟΛΕΟΔΟΜΙΑ
ΑΠΟΦΑΣΕΙΣ

ΠΟΛΕΟΔΟΜΙΑ
ΑΠΟΦΑΣΕΙΣ

Αριθ. 5058 (1)

Τροποποίηση σχεδίου πόλης Θέρμου, Ν. Αιτωλίας και Ακαρνανίας.

Ο ΝΟΜΑΡΧΗΣ ΑΙΤΩΛΙΑΣ ΚΑΙ ΑΚΑΡΝΑΝΙΑΣ

Έχοντας υπόψη:

1. Τις διατάξεις του 3200/55 «περί διοικητικής αποκεντρώσεως».
2. Τις διατάξεις του από 20.6.55 Β. Δ/τος «περί εξαιρέσεως από της κατά την παρ. 1 του Ν. 3200/55 αρμοδιότητας του ΥΠ.Δ.Ε.»
3. Τις διατάξεις του 863/70 Β. Δ/τος «περί διαρθρώσεως του ΥΠ. Συγ/νιών και Δημ. Έργων, όπως τούτο τροποποιήθηκε δια του 572/67 Β. Δ/τος.».
4. Τις διατάξεις του 532/70 Ν.Δ. «περί διοικητικής αποκεντρώσεως».
5. Τις διατάξεις του 712/70 Β.Δ. όπως τροποποιήθηκε και συμπληρώθηκε με τα 677/71 και 198/72 Β. Δ/τα.
6. Τη Λ.7/16/11/7.10.70 κοινή απόφαση των Υπουργών «περί οργανώσεως των περιφερειακών Υπηρεσιών του ΥΠ.Δ.Ε.
7. Τη Λ9/1-8/9.8.71 κοινή εγκύκλιο των, Πρωθυπουργού, Αντιπροέδρου και Υπουργού των Εσωτερικών «περί οργανώσεως των Νομαρχιών.
8. Την αριθ. 24712/1248/21.6.1982 κοινή απόφαση Υπουργών Προεδρίας Κυβερνήσεως και Χ.Ο.Π..
9. Το Π.Δ. 183/86 «περί εγκρίσεως τροποποιήσεων και καθορισμό όρων και περιορισμών δόμησης από τους Νομάρχες.
10. Τις διατάξεις του από 17.7.1923 Π. Δ/τος «περί σχεδίων Πόλεων».
11. Το Ν. 1577/75 «περί ΓΟΚ».
12. Την αριθ. 186/85 απόφαση του Κοινοτικού Συμβουλίου.
13. Την σύμφωνη γνωμοδότηση του Συμβουλίου ΧΟΠ Ν. Αιτωλίας και Ακαρνανίας όπως αυτή διατυπώθηκε στο αριθ. 13/86 (Θέμα 7ο) πρακτικό αυτού, αποφασίζουμε:

Εγκρίνουμε την τροποποίηση του ρυμοτομικού σχεδίου πόλης Θέρμου όπως φαίνεται στα Τοπ. Διαγράμματα του Μηχ/κού Αθηνόδωρου Μπεσύρη ως εξής: Η Γραμμή 3' 10' ορίζεται όπως παρακάτω: α) Το τμήμα Β'Β' είναι το όριο που υπάρχει της ιδιοκτησίας ΧΙ με τον υπάρχοντα δρόμο. β) Το τμήμα Β', ω, ω', 10' είναι παράλληλο και σε απόσταση 6.00 μ. από τη Ρ.Γ. γ) Το σημείο 10' βρίσκεται στο όριο των ιδιοκτησιών ΙΙ και ΙΙΙ. δ) Το σηείο ω' ορίζεται από την κάθετο στο σημείο 37' της Ρ.Γ. που απέχει 5.00 μ. από το σημείο 37.

ε) Το σημείο ω ορίζεται από την κάθετο στην Ρ.Γ που ξεκινά από το σημείο 42''. Η απόσταση του σημείου 42'' από το σημείο 42' του χειμάρου είναι 5.00 μ.

Από τη γραμμή που ορίζεται όπως παραπάνω τα τμήματα Β' ω και ω' 10' είναι Ο.Γ.

Το τμήμα ω ω' είναι Ρ.Γ.

Σ' ότι αφορά τη δόμηση ισχύει η απόσταση της 10.00 μ. από το ρέμα.

Η απόφαση αυτή να δημοσιευθεί στην Εφημερίδα της Κυβερνήσεως.

Μεσολόγγι, 19 Νοεμβρίου 1986

Ο Νομάρχης

ΒΑΓ. ΓΙΑΝΝΑΚΟΥΛΙΑΣ

ΤΟΠΟΓΡΑΦΙΚΟ ΔΙΑ[illegible]
[illegible]ΦΑΙΝΟΝ[illegible]
ΣΤΟ ΣΧΕΔΙΟ ΠΟΛΕΩΣ ΘΕΡΜ[illegible]
ΕΝ ΘΕΡΜΩ
ΚΛΙΜΑΞ 1:500

ΤΟΜΕΥΣ Α[illegible]

ΟΡΟΙ ΔΟΜΗΣΕΩΣ

	ΜΕΤΑ 9-6-73	από 9-6-73-10-11-50	ΠΡΟ 10-11-50
ΠΡΟΣΩΠΟ	14	10	6
ΒΑΘΟΣ	18	16	8
ΕΜΒΑΔΟ	250	300	80
ΚΑΛΥΨΙΣ	60%	60%	60%
ΣΥΣΤΗΜΑ	ΠΤΕΡΥΓΕΣ		
ΟΡΟΦΟΙ	2		

ΔΟΚ 1662 / 1294
ΚΕΙΜΕΝΟ ΣΕΛ. 1
ΣΧΕΔΙΟ ΣΕΛ. 2
ΠΟΣΟΣΤΟ 33 %

Ζ Β Δ


Το παρόν συνοδεύει την αριθ. 186/85 απόφαση του κοιν. συμβουλίου Θέρμου
ο Πρόεδρος της Κοινότητος


Το παρόν τοπογραφικό διάγραμμα συνοδεύει το υπ' αριθμ. 1506/86 έγγραφο του Πολεοδομικού Γραφείου Αγρινίου και αποτελεί αναπόσπαστο μέρος αυτού.
Αγρίνιο 3-10-1986
Ο, Η ΑΡΜΟΔΙΟΣ ΥΠΑΛΛΗΛΟΣ Η ΠΡΟΪΣΤΑΜΕΝΗ

ΚΩΝΣΤΑΝΤΙΑ Δ. ΓΙΑΝΝΑΚΟΠΟΥΛΟΥ
ΑΡΧΙΤΕΚΤΩΝ ΜΕ Α' Β'



ΑΝΔΡΙΑΝΟΠΟΥΛΟΥ

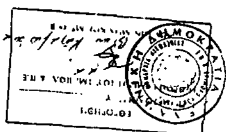

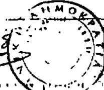


ΠΙΝΑΞ ΙΔΙΟΚΤΗΣΙΩΝ

Α/Α	ΙΔΙΟΚΤΗΤΑΙ	ΙΔΙΟΚΤΗΣΙΑ ΜΕ ΣΤΟΙΧΕΙΑ	ΕΜΒΑΔΟ	ΔΙΕΥΘΥΝΣΙΣ
Ι	ΑΦΟΙ ΤΡΙΑΝΤΑΦΥΛΛΟΥ	1-2-3-4-5-6-7-8-1	600 μ²	ΘΕΡΜΟ
ΙΙ	ΑΓΡΟΤΙΚΗ ΤΡΑΠΕΖΑ	9-10-11-12-13-14-[illegible]	1695 μ²	-//-
ΙΙΙ	ΝΙΚΟΛΕΤΑ ΠΑΠΑΧΡΙΣΤΟΥ	5-10-11-12-16-17-18-19-20-21-21-22-23-5	800 μ²	ΑΔ. ΦΑΦΟΥΤΗ 16 ΑΓΡΙΝΙΟ
IV	ΕΛΕΝΗ ΚΑΤΣΙΦΗ	21-22-23-24-25-21	315 μ²	ΘΕΡΜΟ
V	ΔΗΜΗΤΡΙΟΣ ΝΙΚΟΣ	26-27-28-29-30-31-32-33-34-35-36-37-38-26	4515 μ²	-//-
VI	ΚΩΝ/ΝΟΣ ΜΑΡΑΓΚΟΥΔΑΚΗΣ	37-40-41-42-43-44-45-46-47-39	1485 μ²	-//-
VII	[illegible] ΓΑΓΑΛΗΣ	48-49-50-51-52-53-54-48	445 μ²	-//-
VIII	ΚΩΝ/ΝΟΣ ΜΑΡΑΓΚΟΥΔΑΚΗΣ	55-56-57-58-59-60-61-62-63-64-55	1132 μ²	-//-
IX	ΚΩΝ/ΝΟΣ ΤΣΟΥΜΗΣ	63-64-65-66-67-68-69-70-71-72-73-74-63	970 μ²	-//-
X	ΕΛΕΝΗ ΛΟΥΡΙΔΑ	65-66-67-68-69-70-71-72-75-76-77-65	280 μ²	-//-
XI	ΑΦΟΙ ΤΡΙΑΝΤΑΦΥΛΛΟΥ	78-79-80-81-82-83-78	690 μ²	-//-

ΑΓΡΙΝΙΟ ΔΕΚΕΜΒΡΙΟΣ 1985
Ο ΣΥΝΤΑΞΑΣ

ΤΟΠΟΓΡΑΦΟΣ
ΑΓΡΙΝΙΟΥ

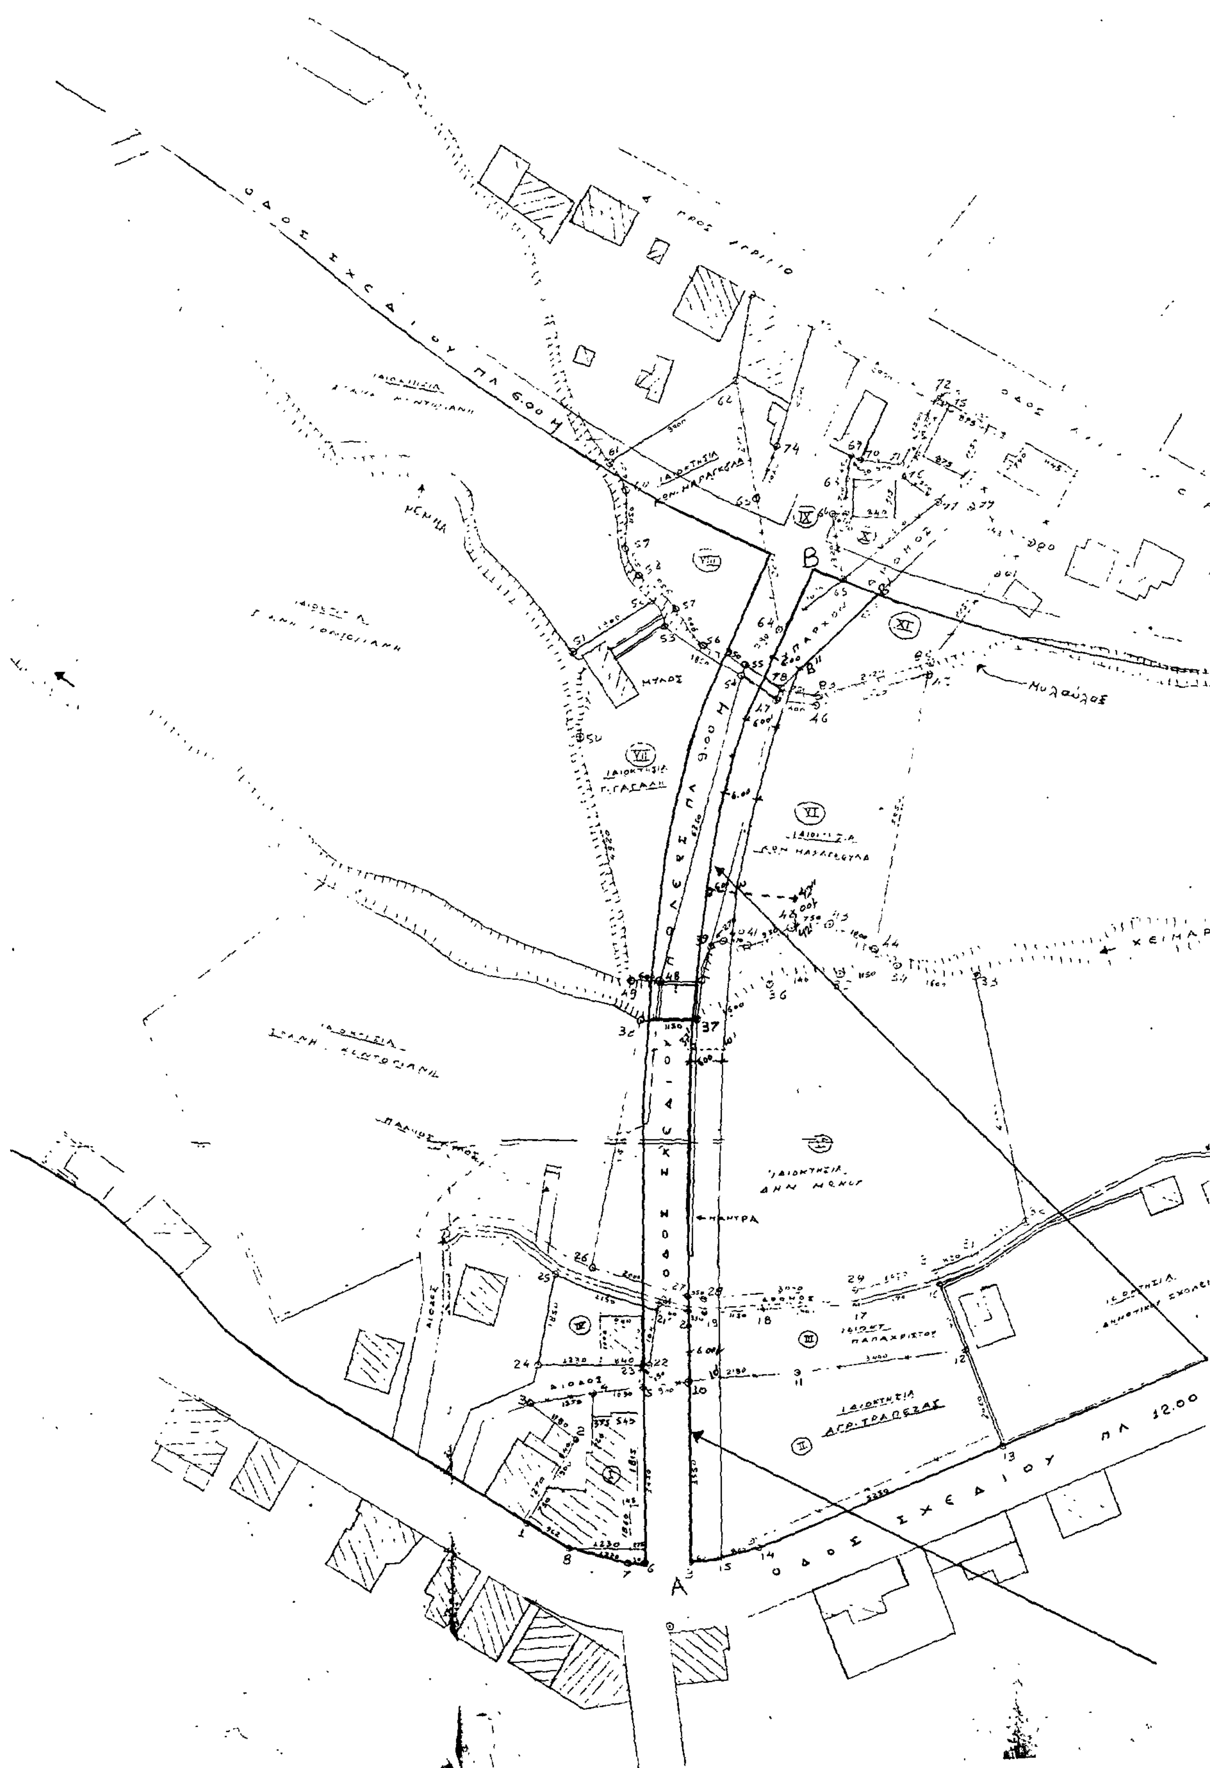

ΑΠΟΣΠΑΣΜΑ
ΕΚ ΤΟΥ ΕΓΚΕΚΡΙΜΕΝΟΥ ΣΧΕΔΙΟΥ ΠΟΛΕΩΣ
ΚΛΙΜΑΞ 1:2000

ΡΕΜΑ
ΘΕΡΙΟΥ
WC
ΝΑΟΣ ΤΟΥ ΘΕΟΤΟΚΟΥ
ΠΗΓΕΣ

ΤΕΧΝΙΚΗ ΕΚΘΕΣΗ

Στό παρόν τοπογραφικό διάγραμμα ζητεῖται ἡ γραμμή (ΑΒ) τοῦ οἰκοδομικοῦ τετραγώνου νά γίνη ἀπό πράσινη κίνηση, νά οἰκοδομηθῆ τουλάχιστον αὐτή ἡ γραμμή, καί στό ἄκρο της σέ βάθος ἑνός ἀρτίου οἰκοπέδου ὁπότε τό ὑπόλοιπο οἰκοδομικό τετράγωνο θά παραμείνη πράσινο πού θά εἶναι ὁ χῶρος τοῦ πρασίνου τετράγωνος προστά στήν οἰκοδομική κάλυψη τῆς ἐν λόγω ἐμπροσθίν τοῦ γραμμῆς (ΑΒ).
Ἐπί πλέον στό πέρασμά της ἡ γραμμή αὐτή θά ἀξιοποιήση τίς ἰδιοκτησίες πού συναντᾶ κάποια φιτές οἰκόπεδα διότι στό ἄκρο λόγω τῆς μορφολογίας τοῦ ἐδάφους εἶναι περιορισμένος ὁ ἀριθμός τῶν οἰκοπέδων

Αριθ. ΤΠ/8289 (2)

Καθορισμός ορίων, κατηγορίες και καθορισμός όρων και περιορισμών δόμησης του οικισμού Βαλανιού Κοινότητας Βαλανιού Ν. Κερκύρας.

Ο ΝΟΜΑΡΧΗΣ ΚΕΡΚΥΡΑΣ

Έχοντας υπόψη:

1. Τις διατάξεις του από 24.4.85 Π. Δ/τος (ΦΕΚ 181 Δ'/3.5.85) «περί τρόπου καθορισμού ορίων οικισμών της Χώρας μέχρι 2.000 κατοίκους κατηγορίες αυτών και καθορισμός όρων και περιορισμών δόμησης».

2. Τις προτάσεις των ιδιωτών μελετητών μηχανικών στους οποίους ανατέθηκε σχετική μελέτη στα πλαίσια του προγράμματος των ανοιχτών πόλεων, που αφορούν στο προσδιορισμό των ορίων του υπ' όψη οικισμού.

3. Τα πληθυσμιακά στοιχεία των δύο τελευταίων απογραφών του Κράτους της ΕΣΥΕ.

4. Τις ιδιαιτερότητες που παρουσιάζει ο οικισμός.

5. Την αριθ. 11/86 απόφαση του Κοινοτικού Συμβουλίου Βαλανιού.

6. Την αριθ. 20 (Θέμα 8ο) 28.8.86 γνωμοδότηση του Συμβουλίου ΧΟΠ Ν. Κερκύρας, αποφασίζουμε:

1. Όριο οικισμού:

Ορίζουμε όρια του οικισμού Βαλανιού με στοιχεία 1, 2, 3, 4, 5, 6, 1 όπως αυτά φαίνονται στο συνοδευτικό της παρούσας σχεδιάγραμμα σε κλίμακα 1:5000 και που αποτελεί αναπόσπαστο τμήμα της απόφασης αυτής και που συντάχτηκαν βάσει στοιχείων χαρτών με επιτόπια συμπλήρωση.

2. Όροι δόμησης:

α) Αρτιότητα: Άρτια και οικοδομήσιμα θεωρούνται τα οικόπεδα εντός των παραπάνω ορίων τα οποία έχουν ελάχιστο εμβαδόν 750 τ.μ.

β) Κατά παρέκλιση εντός των ορίων του οικισμού θεωρούνται άρτια και οικοδομήσιμα τα οικόπεδα με όποιο εμβαδόν είχαν στις 3.5.1985 ημέρα δημοσίευσης του από 24.4.85 Π. Δ/τος.

γ) Πριν από οποιαδήποτε κατάτμηση οικοπέδων εντός των ορίων του οικισμού, θα πρέπει να θεωρείται το σχετικό τοπογραφικό διάγραμμα από το Τμήμα Πολεοδομίας και Π.Ε. της Νομαρχίας ώστε να εξασφαλίζεται η συνέχεια των υπαρχόντων κοινοχρήστων χώρων και η δημιουργία νέων κοινοχρήστων χώρων σύμφωνα με τα οριζόμενα στις διατάξεις της παρ. 1 του άρθρου 6 του από 24.4.85 Π. Δ/τος.

δ) Κατά τα λοιπά ισχύουν τα οριζόμενα και οι Γενικοί όροι δόμησης που προβλέπονται στο από 24.4.85 Π. Δ/γμα (ΦΕΚ 181Δ/3.5.1985).

3. Ο οικισμός Βαλανιού κατατάσσεται στις εξής κατηγορίες:

Α. Βαθμός προστασίας: Ενδιαφέρων.

Β. Δυναμικότητα: Στάσιμος.

Γ. Βαθμός διασποράς: Συνεκτικός.

Δ. Μέγεθος: Μεσαίος.

Η απόφαση αυτή με το σχεδιάγραμμα οριοθέτησης οικισμού που τη συνοδεύει να δημοσιευθεί στην Εφημερίδα της Κυβερνήσεως.

Κέρκυρα, 17 Νοεμβρίου 1986

Ο Νομάρχης

ΜΑΝΟΣ ΚΟΚΚΙΝΟΣ

ΕΛΛΗΝΙΚΗ ΔΗΜΟΚΡΑΤΙΑ
ΝΟΜΑΡΧΙΑ ΚΕΡΚΥΡΑΣ
τμημα πολεοδομιας κ πολεοδομικων εφαρμογων
Αρ. πρωτ. ΤΠ/8289

ΝΟΜΟΣ ΚΕΡΚΥΡΑΣ
ΚΟΙΝΟΤΗΤΑ: ΒΑΛΑΝΙΟ
ΟΙΚΙΣΜΟΣ: ΒΑΛΑΝΙΟ (ΠΔ 24-4-85 ΦΕΚ 181Δ' 3-5-85)

ΥΠΟΜΝΗΜΑ


— — · — · — ΟΡΙΑ ΟΤΑ

———————— ΟΡΙΑ ΟΙΚΙΣΜΟΥ

ΠΕΡΙΓΡΑΦΗ ΟΡΙΩΝ (φερόμενοι ιδιοκτητες)

1	Στραβοράβδης Κων/νος
2	Κρασάκης Κων/νος
3	Νιάρχος Βασίλειος
4	Κρασάκη Χρυσάνθη
5	Κεφαλωνίτης Μιχαήλ
6	Βασιλάκης Θεόδωρος

το παρον σχεδιαγραμμα συνοδευει ταυταριθμη αποφαση του κ Νομαρχη Κερκυρας	ΑΡΙΘ ΣΧΕΔΙΟΥ
Κερκυρα 17 - 11 - 1986	Π1
ελαχιστο οριο αρτιοτητας 750 τ.μ.	ΚΛΙΜΑΚΑ 1:5000
για το συνεκτικο τμημα .... για το διασπαστο τμημα	ΗΜΕΡ 17-11-1986

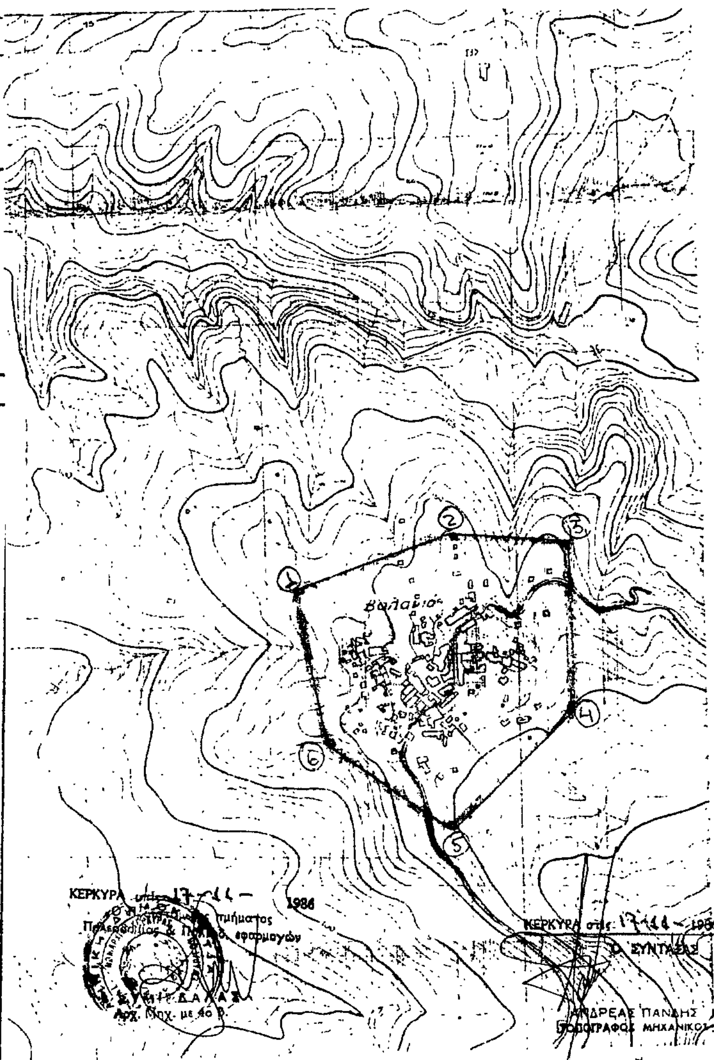

Αριθ. 409124/1351 (3)

Τροποποίηση ρυμοτομικού σχεδίου Δήμου Αλίμου με αναγνώριση ιδιωτικής οδού στο Ο.Τ. 111 και χαρακτηρισμό σε πεζόδρομο.

Ο ΝΟΜΑΡΧΗΣ ΠΕΙΡΑΙΑ

Έχοντας υπόψη:

1. Το Ν. Δ/γμα της 17.7/16.8.1923.
2. Την αριθ. 2 του άρθρου 4 του Ν. 622/77.
3. Το Β. Δ/γμα 183/9.5.1986 (ΦΕΚ 70Α/86).
4. Το Ν. Δ/γμα 1147/72 «περί διοικήσεως μείζονος πρωτευούσης».
5. Την εγκύκλιο με αριθ. Λ.7/13.1/17/11.12.72.
6. Το Π. Δ/γμα 910/77 «περί Οργανισμού Υ.Δ.Ε.».
7. Τον Ν. 1032/80 περί Υ.Χ.Ο.Π.
8. Το άρθρ. 24 παρ. 1 του Ν. 1558/85 «περί Κυβέρνησης και Κυβερνητικών οργάνων».
9. Τους Ν. 1232/82 και 1235/82.
10. Την Υπουργική απόφαση 7524/1151/83 (ΦΕΚ 767/Β/83).
11. Την με αριθ. 111/86 απόφαση του Δημ. Συμβουλίου του Δήμου Αλίμου.
12. Τη 582/86 γνωμοδότηση του Ν.Σ.ΠΕ.ΧΩ–ΔΕ., αποφασίζουμε:

Εγκρίνουμε την τροποποίηση του εγκ. ρυμοτ. σχεδίου του Δήμου Αλίμου στο Ο.Τ. 111 αναγνώριση ιδιωτικής οδού πλάτους 6.00 μ. χαρακτηρισμό της σε πεζόδρομο και την επιβολή προκηπίων πλάτους 3.00 μ. στα οικόπεδα που έχουν πρόσωπο στο δρόμο αυτό όπως φαίνεται στο σχεδιάγραμμα που συνοδεύει την Απόφαση.

Η απόφαση αυτή να δημοσιευθεί στην Εφημερίδα της Κυβερνήσεως.

Πειραιάς, 6 Νοεμβρίου 1986

Ο Νομάρχης

Α. ΦΟΥΡΑΣ

ΝΟΜΑΡΧΙΑ ΠΕΙΡΑΙΑ

ΣΥΝΟΔΕΥΕΙ ΤΗΝ ΜΕ ΑΡ. 409124/1351 ΑΠΟΦΑΣΗ ΠΕΡΙ ΤΡΟΠΟΠΟΙΗΣΗΣ ΡΥΜ. ΣΧΕΔΙΟΥ ΔΗΜΟΥ ΑΛΙΜΟΥ ΣΤΟ Ο.Τ. 111 ΜΕ ΑΝΑΓΝΩΡΙΣΗ ΙΔΙΩΤΙΚΗΣ ΟΔΟΥ ΚΑΙ ΧΑΡΑΚΤΗΡΙΣΜΟ ΤΗΣ ΣΕ ΠΕΖΟΔΡΟΜΟ.

ΠΕΙΡΑΙΑΣ 6.11.1986

Ο ΝΟΜΑΡΧΗΣ

Α. ΦΟΥΡΑΣ

ΧΡΥΣΑΝΘΗ ΚΑΙ ΘΕΟΦΑΝΗΣ ΣΑΚΚΑΣ

ΔΗΜΗΤΡΗΣ ΚΑΙ ΣΩΤΗΡΗΣ ΒΡΑΧΝΕΑΗΣ

ΑΝΑΓΝΩΡΙΣΗ ΙΔΙΩΤΙΚΟΥ ΔΡΟΜΟΥ ΣΑΝ ΚΟΙΝΟΧΡΗΣΤΟΥ - ΠΕΖΟΔΡΟΜΟΣ

ΚΑΛΑΜΑΚΙ ΔΗΜΟΥ ΑΛΙΜΟΥ

ΜΕΛΕΤΗ

ΑΡΗΣ ΧΟΥΡΜΟΥΖΙΑΔΗΣ ΑΡΧΙΤΕΚΤΩΝ

ΤΟΠΟΓΡΑΦΙΚΟ ΔΙΑΓΡΑΜΜΑ

Αριθ. 8239 (4)

Κατάταξη σε κατηγορίες και καθορισμός ορίων και όρων δόμησης Οικισμού Αύρα, Ν. Τρικάλων.

Ο ΝΟΜΑΡΧΗΣ ΤΡΙΚΑΛΩΝ

Έχοντας υπ' όψη:

1. Τις διατάξεις του Π.Δ. «τρόπος καθορισμού ορίων οικισμών της Χώρας μέχρι 2.000 κατοίκους (ΦΕΚ 181 Δ/3.5.85).

2. Τη μελέτη του Οικισμού Αύρα όπως διορθώθηκε από το ΤΠ. ΠΕ.

3. Την απογραφή πληθυσμού του 1981 της ΕΣΥΕ.

4. Τις αριθ. 10/86 απόφαση του Κοινοτικού Συμβουλίου Αύρας.

5. Τη γνωμοδότηση του Συμβουλίου Χ.Ο.Π. του Νομού που διατυπώθηκε στο αριθ. 22/(θέμα 1ο) 25.10.86 πρακτικό συνεδρίασής του, αποφασίζουμε:

1. Εγκρίνουμε:

α. Τον πίνακα κατηγοριοποίησης και (εμβαδού αρτιότητας, στον οποίο κατατάσσεται ο οικισμός σε κατηγορίες ως προς α) τη θέση στο χώρο, β) το βαθμό προστασίας, γ) Τη δυναμικότητα, δ) το βαθμό διασποράς, ε) το μέγεθος και καθορίζεται το ελάχιστο όριο εμβαδού των οικοπέδων που προκύπτουν από κατάτμηση.

β. Το σχεδιάγραμμα οριοθέτησης του οικισμού ΑΥΡΑ:

Οικισμός ΑΥΡΑ:

Α. Θέση στο χώρο: Μη παραστικός.

Β. Βαθμός προστασίας: Αδιάφορος.

Γ. Δυναμικότητα: Στάσιμος.

Δ. Βαθμός διασποράς: Συνεχτικός.

Ε. Μέγεθος: Μεσαίος.

Ζ. Εμβαδόν αρτιότητας: 500 τ.μ.

2. Πριν από οποιαδήποτε κατάτμηση οικοπέδων εντός των ορίων του Οικισμού θα πρέπει να θεωρείται το σχετικό διάγραμμα από Τ.Π. Π.Ε. του Νομού ώστε να εξασφαλίζεται η συνέχεια των υπαρχόντων κοινόχρηστων χώρων και η δημιουργία νέων σύμφωνα με τα οριζόμενα στις διατάξεις τις παρ. 1 του άρθρου 6 του από 3.5.85 Π.Δ. (ΦΕΚ 181/Δ).

Η απόφαση αυτή με το σχεδιάγραμμα οριοθέτησης που τη συνοδεύει να δημοσιευθεί στην Εφημερίδα της Κυβερνήσεως.

Τρίκαλα, 21 Νοεμβρίου 1986

Ο Νομάρχης

ΠΕΤΡΟΣ ΡΙΖΟΣ



ΝΟΜΟΣ ΤΡΙΚΑΛΩΝ
Οικισμος: Αύρα

ΥΠΟΜΝΗΜΑ

1.2.3..... Περιγραφή ορίων — Οριο Οικισμού

41.	Αποθήκη Γεωργίου Κατσίμπα	42-43	Παράλληλα πρό το ρέμμα
42	-»- Ελευθερίου Καικάβα	44.	Οικία Χρήστου Μουσιούρα
43.	Παλαιά αποθήκη Αρών Αποστόλου & Κων/νου Μπουλουβάνα	45.	-»- Αποστόλου Νίκου
		46.	Νηπιαγωγείο
		47.	Ανατολ. πλευρά Δημ. Σχολείου
1.	Οικία Ηπειώτη	19	Οικία Γεωργίου Παρασκευά
2.	-»- Λιάκου	20.	Αποθήκη απέναντι οικίας Χρήστου Ζέρβα
3.	Αποθήκη Αποστόλου Δήμου		
4.	Οικία Βασιλείου Βλησαίρη	21.	Οικία Κων/νου Μπαλογιάννη
5	Αποθήκη Στεφάνου Ούτου	22.	Αποθήκη Κων/νου Τατσιόπουλος
6	Οικία Αποστόλου Γκούτρα	23.	-»- Κων/νο Παρασκευά
7	Αποθήκη Κων/νου Γκιάτου	24.	-»- Παναγιώτης Βλησαίρης
8	-»- Δημοσθένη Κατσίμπα	25.	Οικία Αλίκης Μακιά του Βασιλ.
9	-»- Αντωνίου Δήμου	26.	-»- Νίκου Μακιά
10	Θέση Φαρδύ πηγάδι	27.	Αποθήκη Θεοδώρου Παρασκευά
11.	Οικία Βασιλείου Καραμπά	28.	-»- Αποστόλου Παρασκευά
12.	-»- Θεοδώρου Βακουφτσή	29.	-»- Γεωργίου Τσιάρα
13.	-»- Δημητρίου Βακουφτσή	30.	-»- Στεφάνου Ζέρβα
14	-»- Αθανασίου Βακουφτσή	31.	Γέφυρα πρός Μούλια
15.	-»- Αχιλλέα Κατσίμπα	32.	Οικία Αποστόλου Κατσίμπα
16.	-»- Κων/νου Κουζίνα	33.	-»- Ιωάννη Δήμου
17.	Αποθήκη Κων/νου Δρούγκα	34.	Αποθήκη Γεωργίου Κακαγιάννη
18.	Εκκλησία Αγ. Αθανασίου		

ΟΡΙΟΘΕΤΗΣΗ ΟΙΚΙΣΜΟΥ ΑΥΡΑΣ	Αριθμος σχεδίου: Π-1.1 ΧΑ 1.1
	Κλ 1:5000
Συνταξη Μ. Κούτσια · Ελεγχος: Αγ. Τασιου Τοπ. Μηχ.	Ημερ. 23/9/86

Θεωρήθηκε Τρικαλα 21/9/86 Η Προισταμένη ΤΠΠΕ

Υπουργείο Χωροταξίας Οικισμού και Περιβάλλοντος

ΔΙΕΥΘΥΝΣΗ ΧΩΡΟΤΑΞΙΑΣ

Αριθ. ΤΠ 9938 (5)

Έγκριση τροποποίησης ρυμοτομικού σχεδίου Λαμίας στη συμβολή των οδών Παπαποστόλου και Στουρνάρα και έγκριση όρων δόμησης.

Ο ΝΟΜΑΡΧΗΣ ΦΘΙΩΤΙΔΑΣ

Μετά από τα παρακάτω δεδομένα:

1. Τις διατάξεις του από 17.7.23 Ν.Δ. «περί σχεδίων πόλεων» όπως μεταγενέστερα τροποποιήθηκαν και συμπληρώθηκαν.

2. Τις διατάξεις του άρθρου 1 των παρ. 1 και 2 του Ν.Δ. 532/70 «περί συμπληρώσεως των διατάξεων περί διοικητικής αποκεντρώσεως».

3. Τις διατάξεις του Ν.Δ. 1018/1971 «περί τροποποιήσεως του Α.Ν. 314/68 «περί παροχής στον Υπουργό Β. Ελλάδος και τους Νομάρχας αρμοδιότητες επί θεμάτων εγκρίσεων, επεκτάσεων ή τροποποιήσεων σχεδίων πόλεων και κωμών».

4. Το άρθρο 33 παρ. 2 του Ν. 1337/83 και το Π.Δ. 443 της 2/17.11.83 (ΦΕΚ 165 Α').

5. Τις διατάξεις των άρθρων 18 έως 22 του κεφαλαίου του από 3.4.29 Δ/τος «περί Γενικού Οικοδομικού Κανονισμού του Κράτους».

6. Τις διατάξεις του 8/9.6.73 Ν.Δ. και 1577/1985 Νόμου (ΦΕΚ 210/18.12.85 Α') «περί Γενικού Οικοδομικού Κανονισμού».

7. Την αριθ. 197/14.7.86 απόφαση του Δημοτικού Συμβουλίου Δήμου Λαμιέων.

8. Την αριθ. 8968/6.10.1986 εισήγηση του ΤΠ και ΠΕ Ν. Φθ/δας.

9. Την αριθ. 26/30.10.1986 (θέμα 8ο) σύμφωνη γνωμοδότηση του Συμβουλίου ΧΟΠ Ν. Φθ/δας.

10. Το Ν. 1512/11.1.85(ΦΕΚ 4Α/11.1.85).

11. Το αριθ. 183/1986 Π.Δ. (ΦΕΚ 70 Α' /5.6.86), αποφασίζουμε:

Εγκρίνουμε την τροποποίηση του ρυμοτομικού σχεδίου πόλεως Λαμίας στη συμβολή των οδών Παπαποστόλου και Στουρνάρα για τη δημιουργία χώρου για τις εγκαταστάσεις του ΟΤΕ στο χώρο όπου παλαιότερα με την αριθ. 31624/1972 απόφαση το Υ.Δ.Ε. ο χώρος είχε χαρακτηρισθεί ως χώρος για την ανέγερση Διοικητηρίου.

Εγκρίνουμε επίσης τους παρακάτω όρους δόμησης:

α) Δόμηση βάσει ΓΟΚ 1985.

β) Συντελεστής δόμησης: 1,40.

γ) Επιτρεπόμενο ύψος: 21,00.

δ) Ποσοστό κάλυψης: 70%.

ε) Υποχρεωτικές πρασιές επί των οδών Στουρνάρα και Παπαποστόλου πλάτους έξι μέτρων.

Η απόφαση αυτή ισχύει από την ημερομηνία που θα δημοσιευθεί στην Εφημερίδα της Κυβερνήσεως.

Η απόφαση αυτή να δημοσιευθεί στην Εφημερίδα της Κυβερνήσεως.

Λαμία, 18 Νοεμβρίου 1986

Ο Νομάρχης

ΓΙΑΝΝΗΣ ΠΑΝΟΥΤΣΟΣ

